


30 29 28 27 26 25 24 23 22 21 20 19 18 17 16 15 14 13 12 11 10 9 8 7 6 5 4 3 2 1 0(cm) 1 2 3 4 5 6 7 8 9 10 11 12 13 14 15 16 17 18 19 20

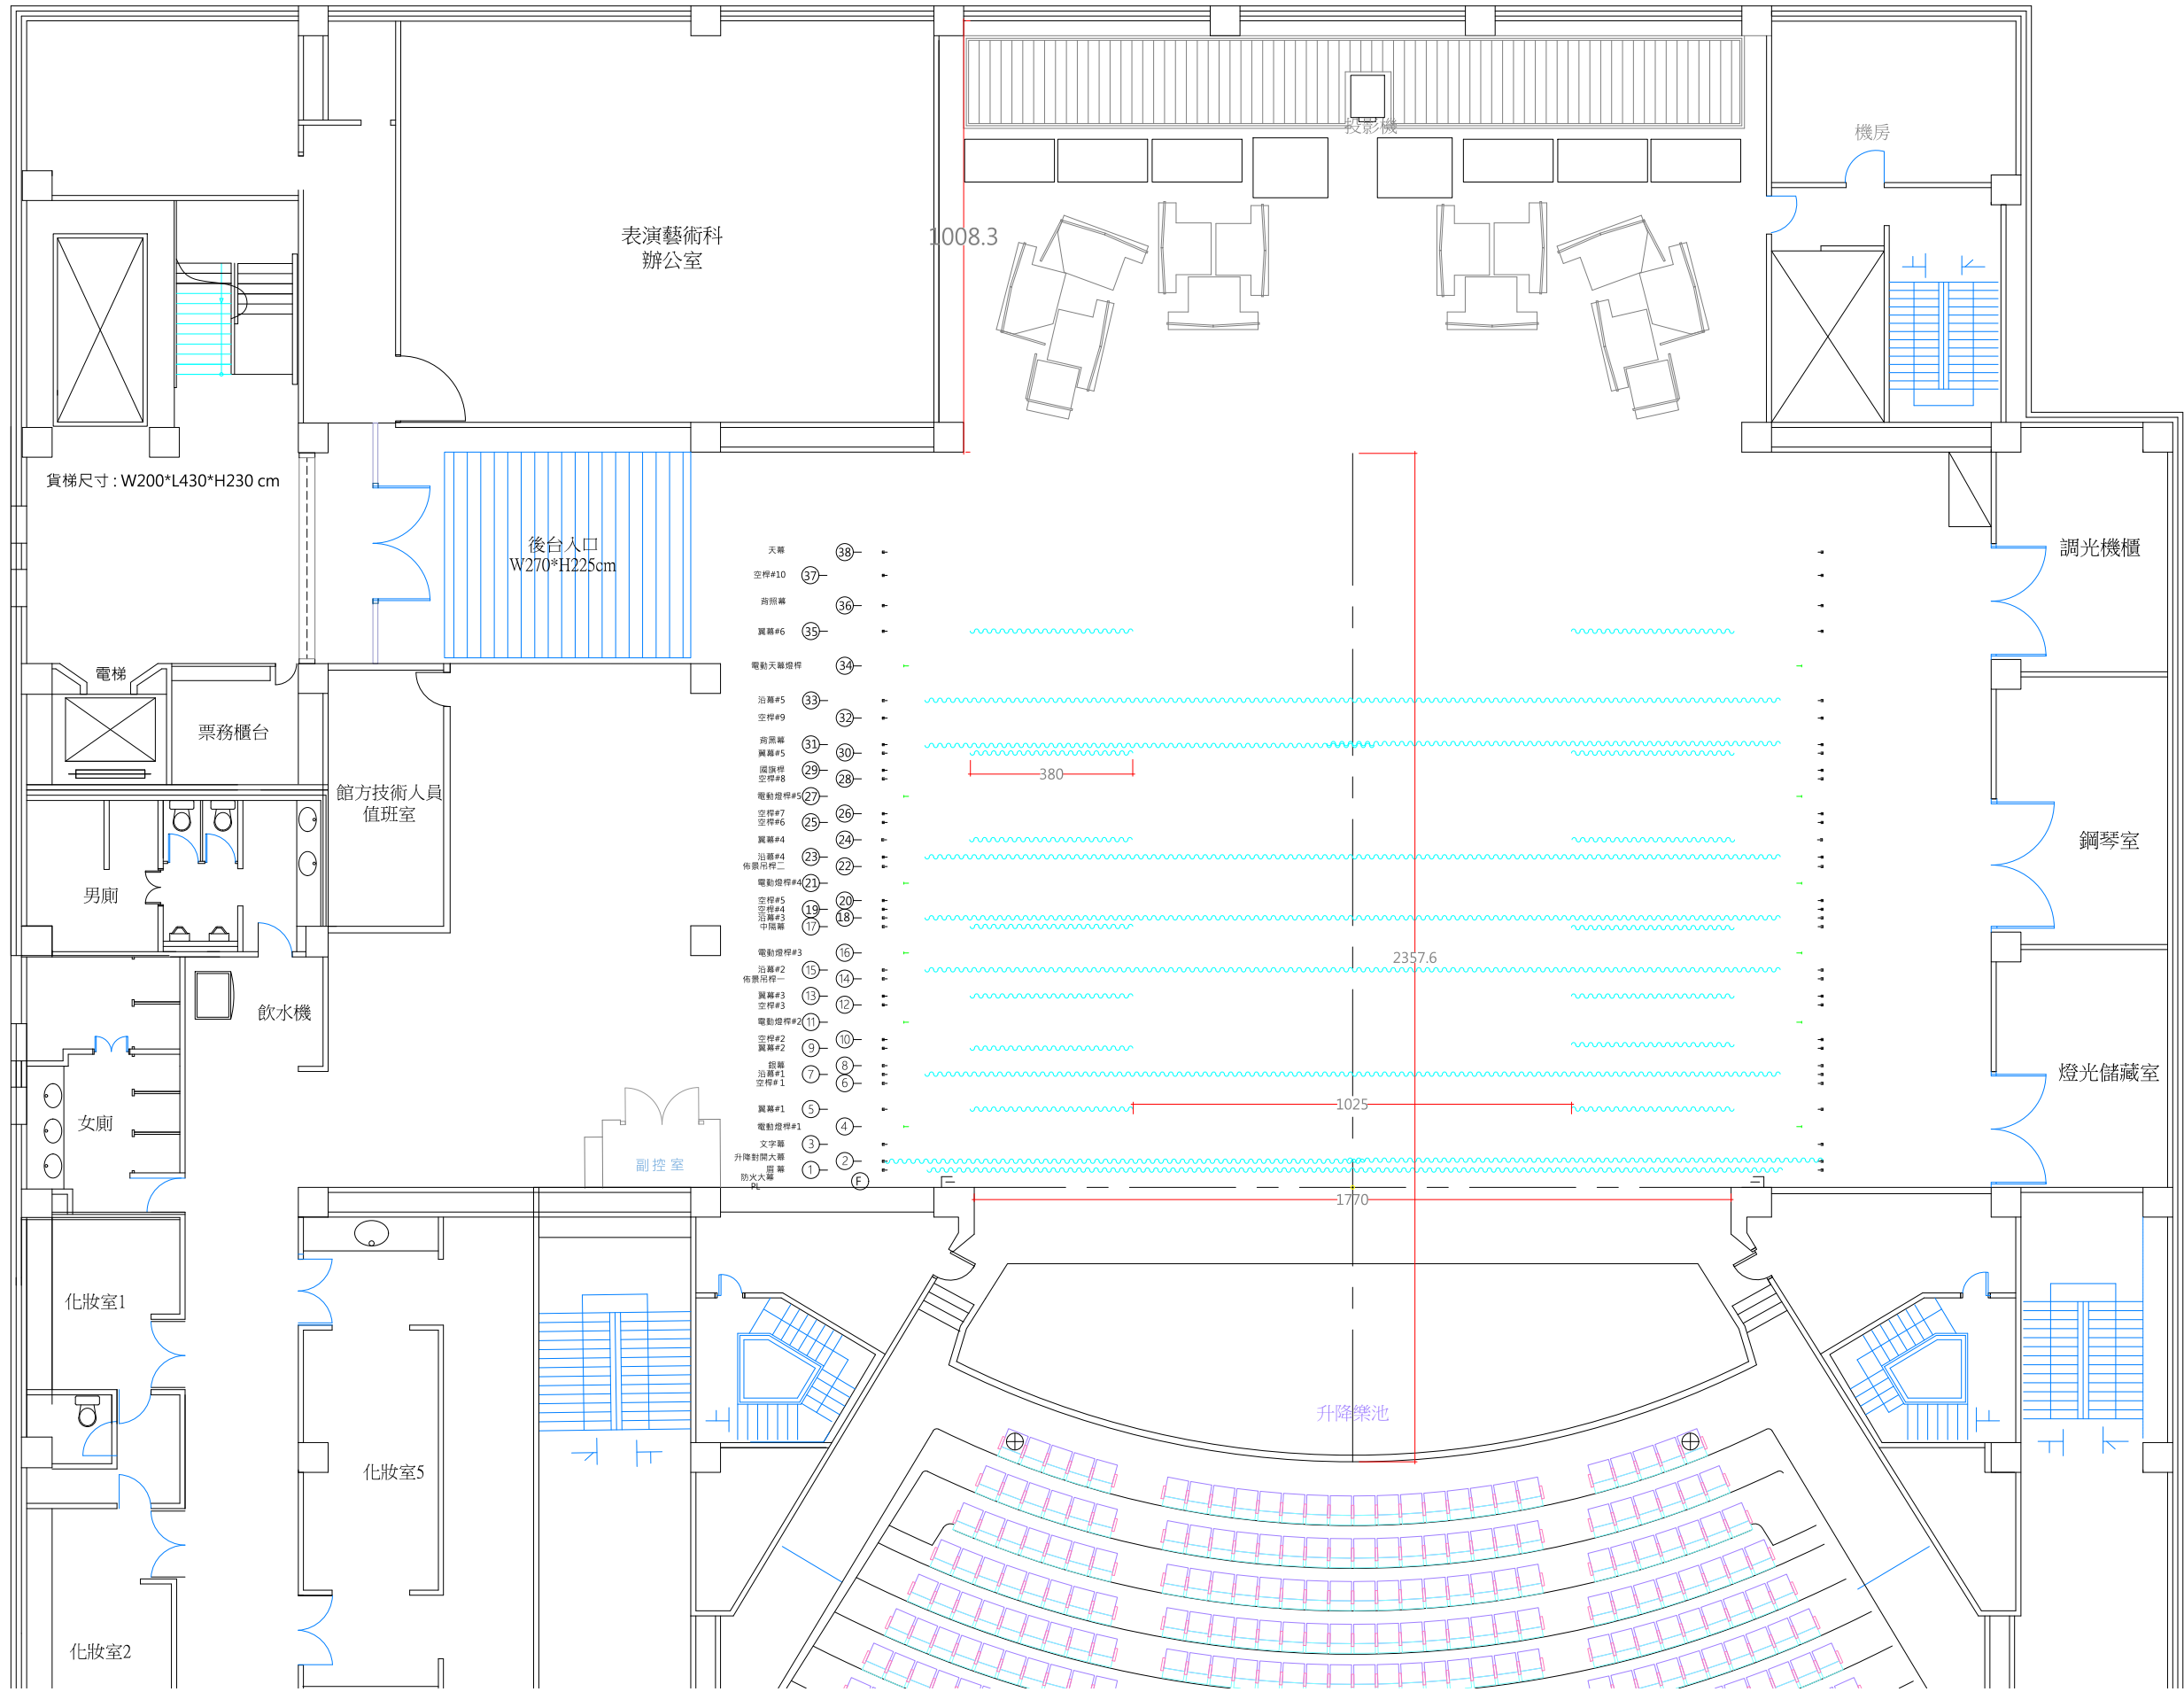

29 28 27 26 25 24 23 22 21 20 19 18 17 16 15 14 13 12 11 10 9 8 7 6 5 4 3 2 1 0(cm) 1 2 3 4 5 6 7 8 9 10 11

基隆表演藝術中心
演藝廳
Keelung Performing Arts Center
PERFORMANCE
HALL

PRODUCTION

DIRECTOR

DESIGNER

LIGHTING

PERFORM

DRAWN BY

DRAWING TITLE

舞台圖-2

1:150 For A3

DRAWING DATE

2022年11月20日

PRINT DATE

2022年11月20日