


圖名	基隆市文化中心 演藝廳平面圖
日期	2015/03/26

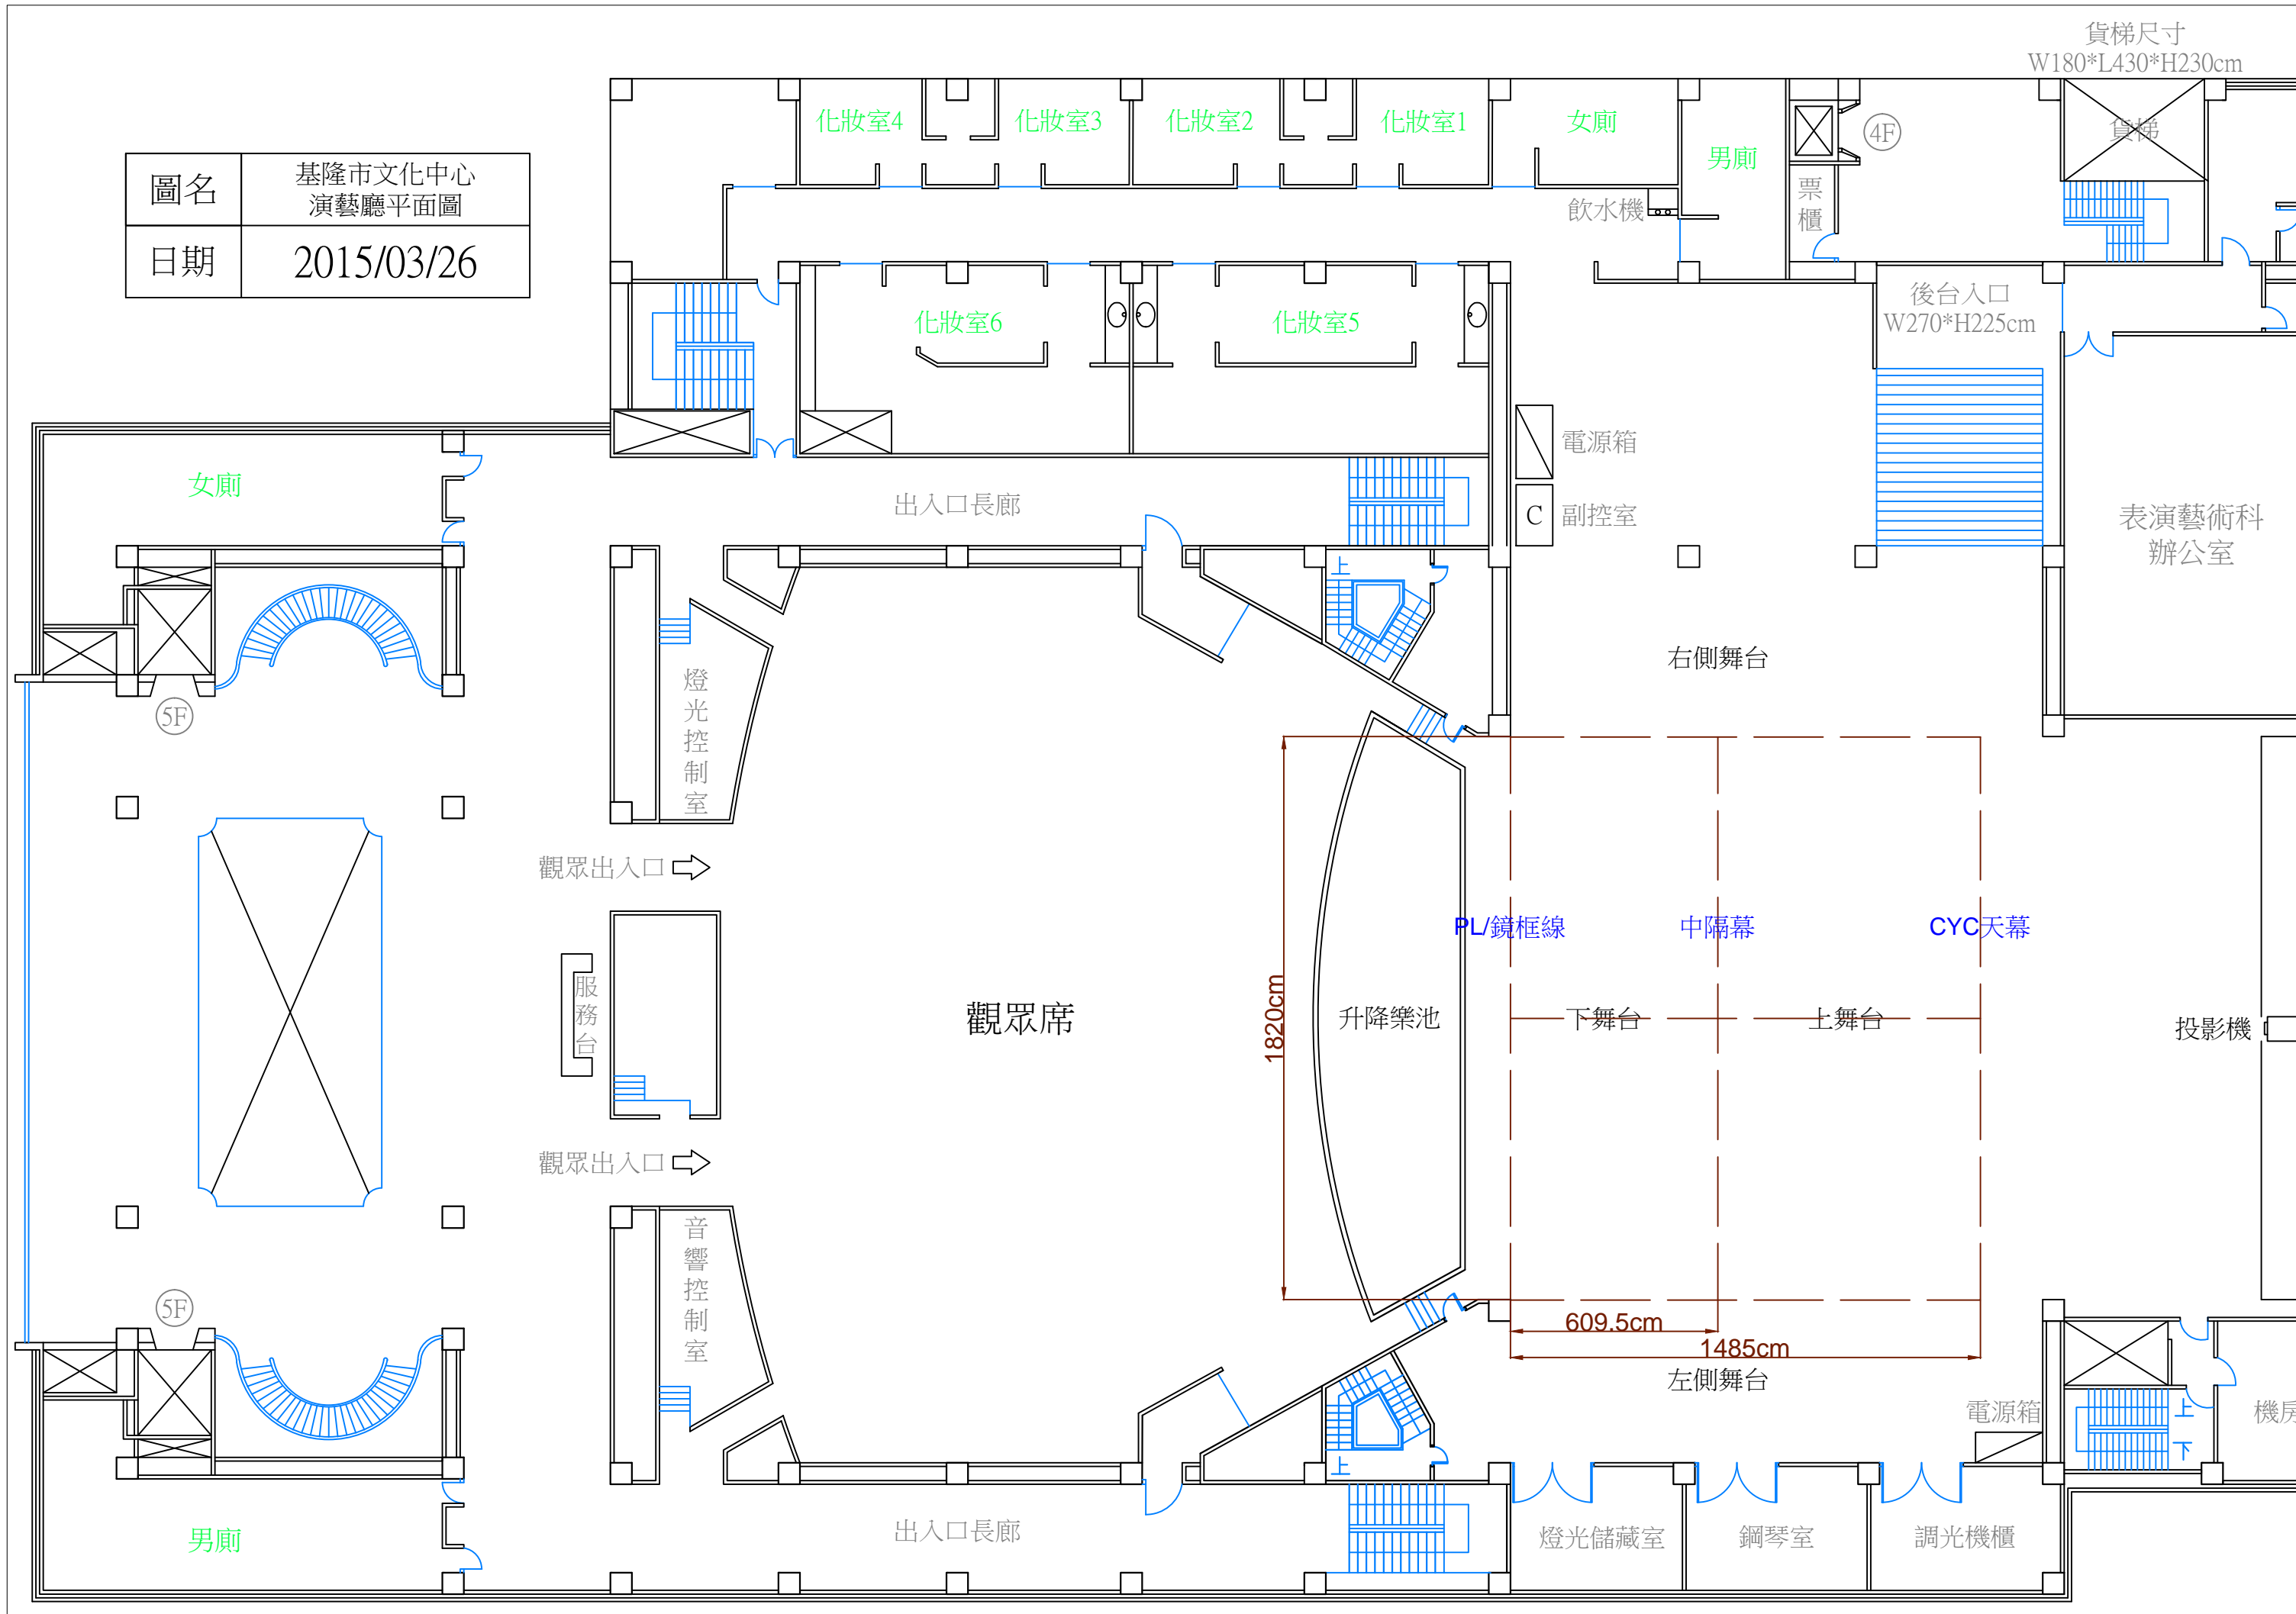

貨梯尺寸  
W180\*L430\*H230cm

貨梯

女廁

男廁

票櫃

飲水機

後台入口  
W270\*H225cm

表演藝術科  
辦公室

電源箱

C 副控室

右側舞台

女廁

出入口長廊

燈光控制室

觀眾出入口 →

服務台

觀眾出入口 →

音響控制室

觀眾席

升降樂池

PL鏡框線

中隔幕

CYC天幕

下舞台

上舞台

投影機

1820cm

609.5cm

1485cm

左側舞台

電源箱

機房

男廁

出入口長廊

燈光儲藏室

鋼琴室

調光機櫃